
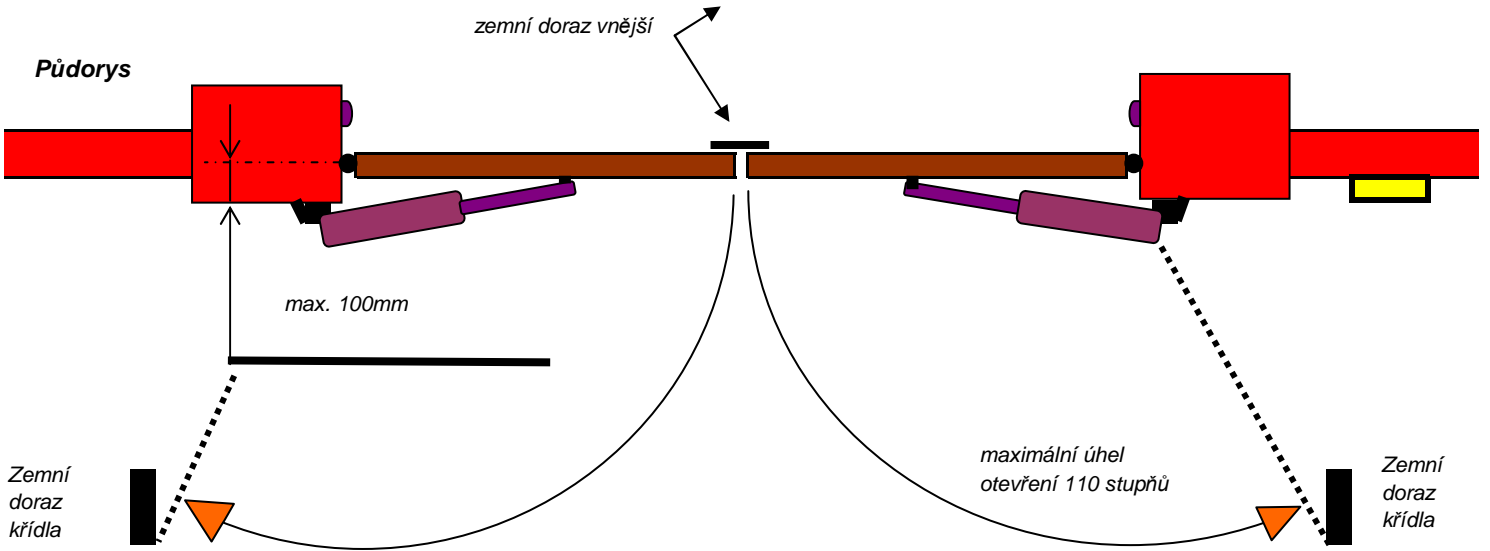


Stavební připravenost pro křídlové brány

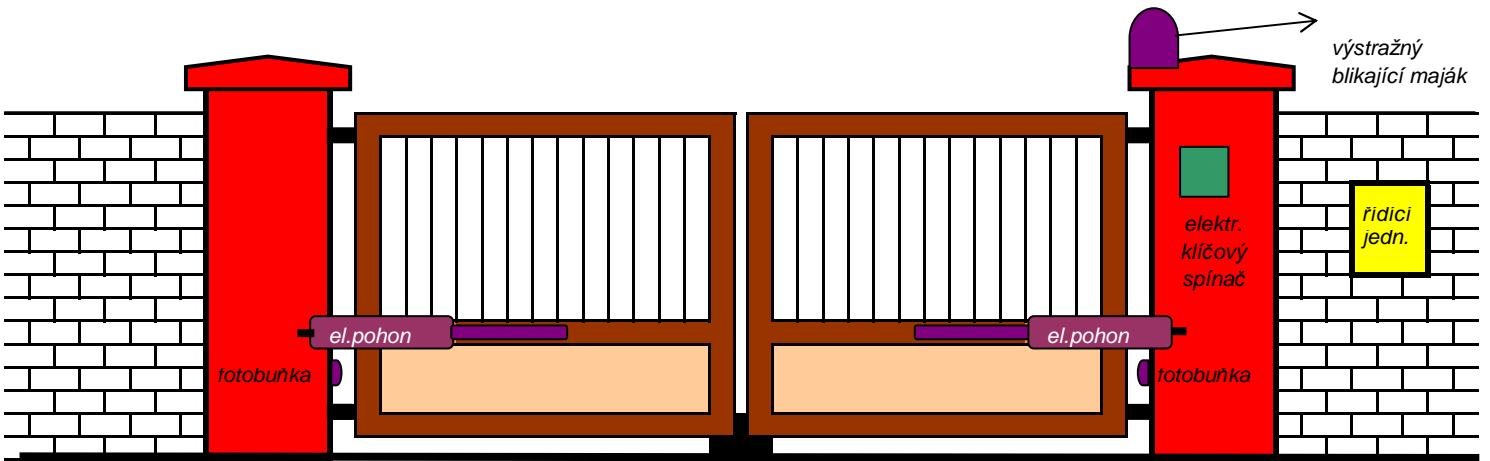

Příprava elektroinstalace pro křídlové brány

Stavební připravenost - nainstalovaná funkční brána
 - příprava kabeláže elektroinstalace + přívod 220V.

Elektroinstalace

