



## Stavební připravenost posuvné nesené brány

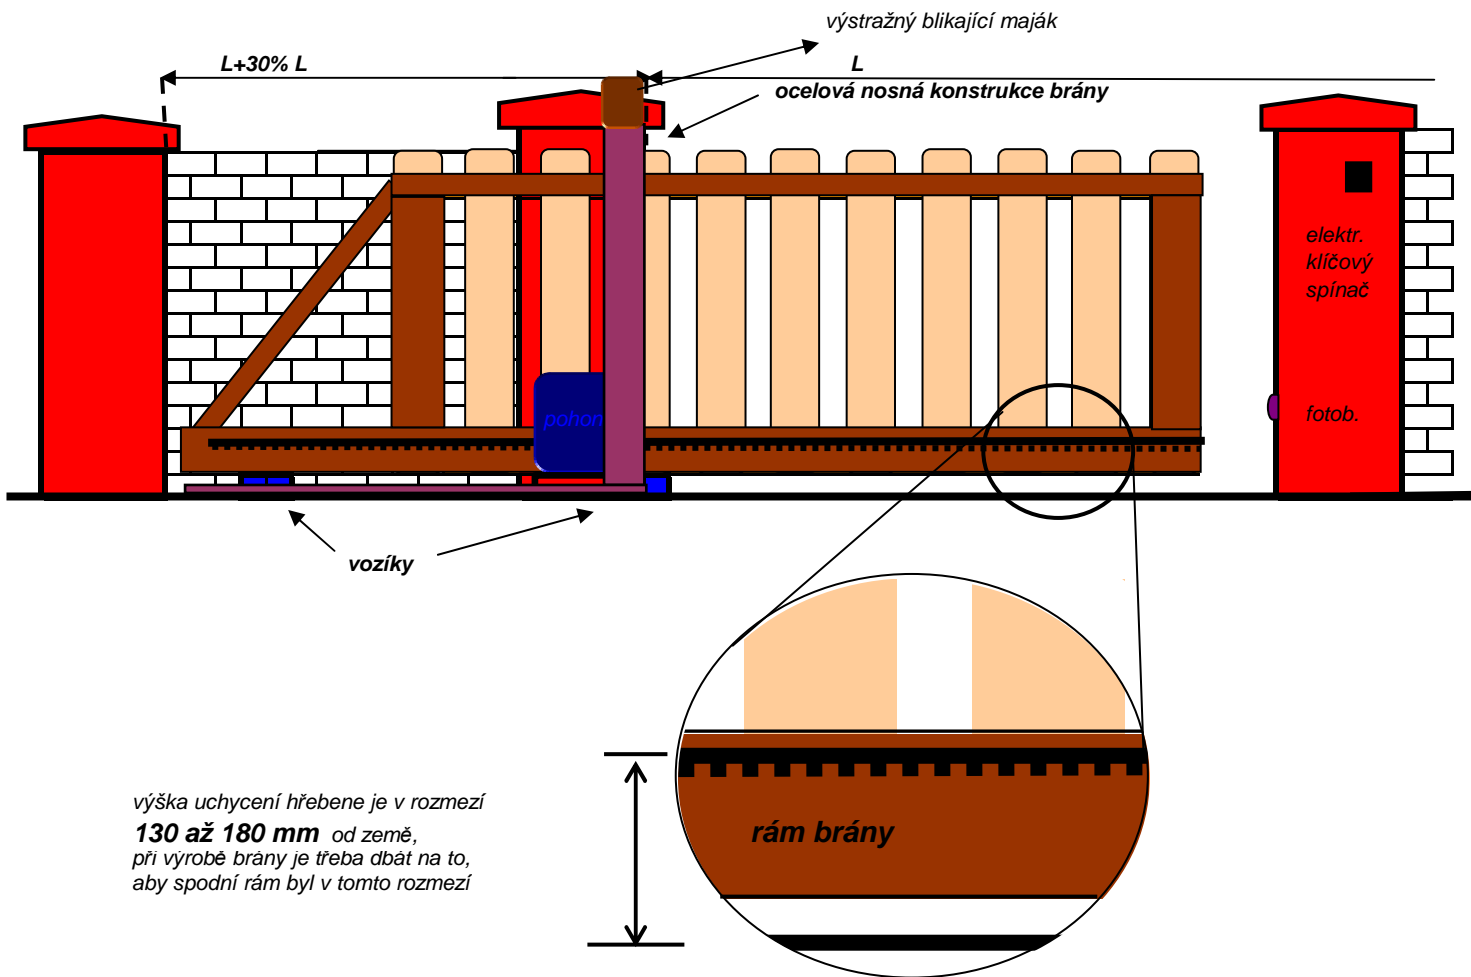

### Půdorys

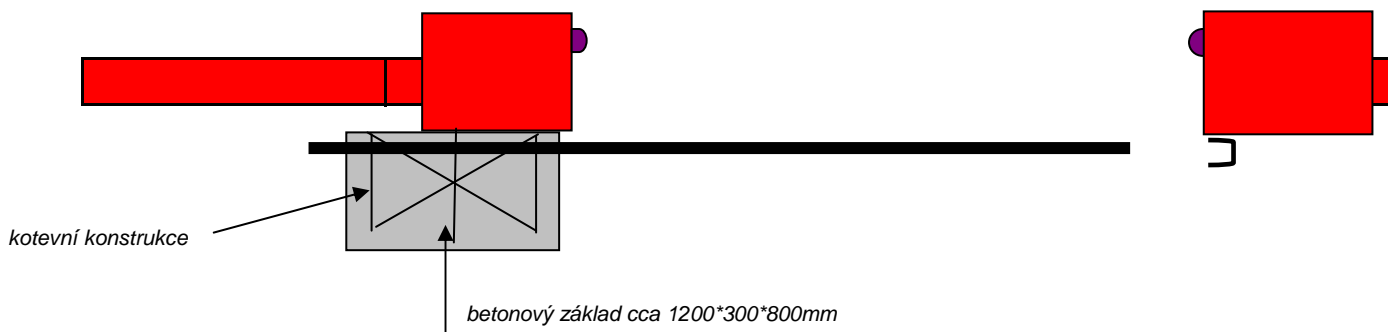

## Příprava elektroinstalace posuvné nesené brány

